DEPARTEMENT DE L'ALLIER

COMMUNE DE COSNE D'ALLIER

AVENUE GABRIEL BONNICHON

PROJET D'AMENAGEMENT

PLAN SYNOPTIQUE

ECHELLE 1/200

PLANCHE 3/3

Didier TRUTTMANN
GEOMETRES-EXPERTS
dossier n° : 13-4378
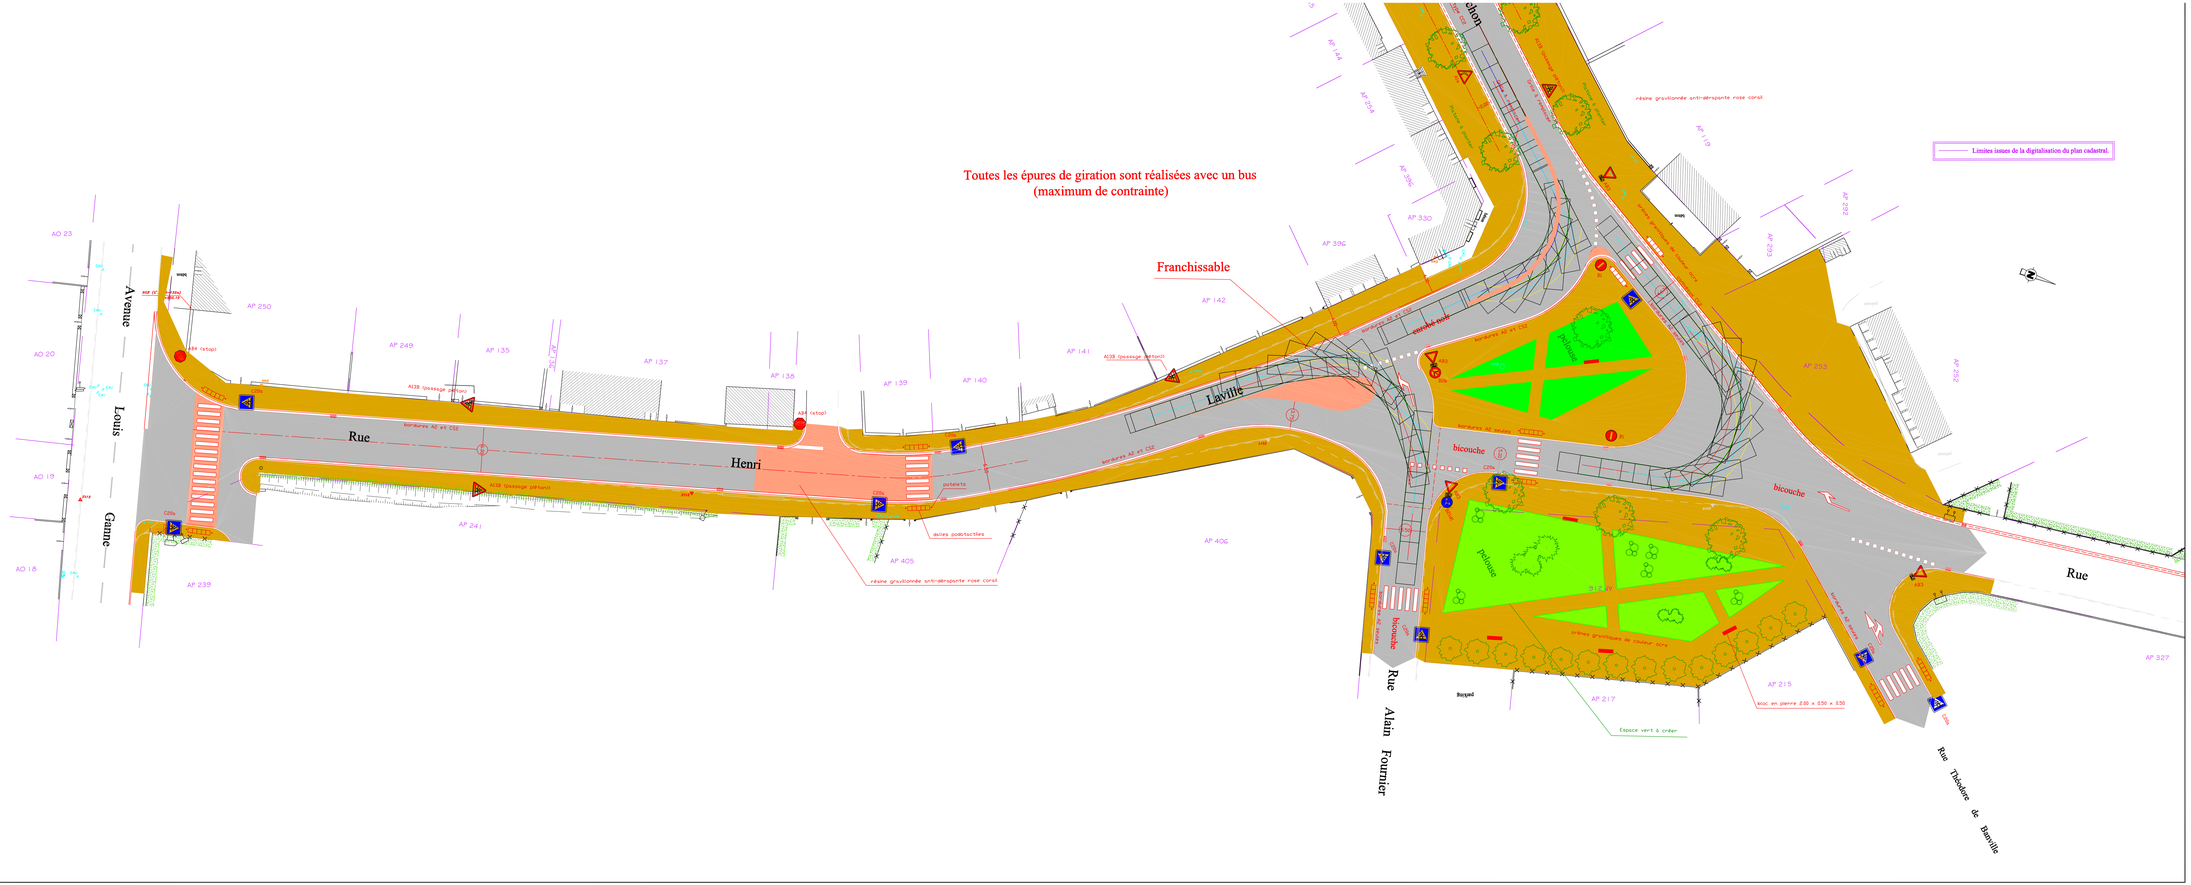
Décembre 2013
Indice A Janvier 2014